


手机微信同号: 18824309157

MATCHING DEVICE

P.C.B. PATTERN  
(TOP VIEW)

1) 捺印寸法は、デバイスの取付け合を要す。

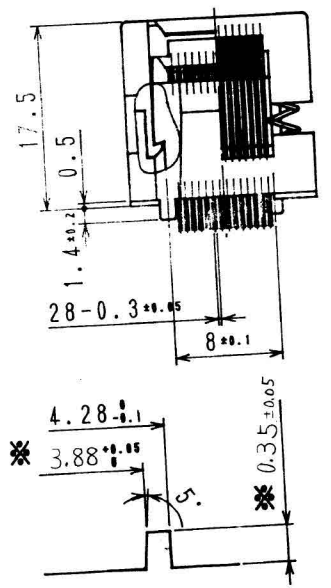

DETAIL OF A(20:1)

SPECIFICATION	
仕様	
CONTACT RESISTANCE 接触抵抗	30mΩ or less at 10mA (INITIAL)
DISSIPATIVE WITHSTANDING VOLTAGE 耐電圧	700V. A. C for 1 minute
INSULATION RESISTANCE 絶縁抵抗	1000MΩ or more at 500V. D. C
RATED CURRENT 定格電流	1A
OPERATING TEMPERATURE 使用温度	-65℃~150℃
RETENTION FORCE 留子掛け強度	0.5kg for 1 minute
INSERTION 壽命	10000 cycle (MECHANICAL)
ACTION FORCE カバー作動力	MAX. 1.0kg

品番	顧客品番	品名	材質	個数	備
SYM.	CUSTOMER'S PART NO.	NAME	MAT'L	QTY	REMARKS
5	FPA-320-0423-01-004 <del>OTQ-80-0.65-01-004</del>	074 COIL SPRING コイルスプリング	SUS	4	
4	OTQ-88-0.65-01-006 <del>OTQ-52-0.65-003-004</del>	922 CONTACT LBI FP用コンタクト	BeCu	14	Au PLATING
3	OTQ-88-0.65-01-005 <del>OTQ-52-0.65-003-004</del>	921 CONTACT LAI FP用コンタクト	BeCu	14	Au PLATING
2	OTS-28-0.635-02-002	57-299-561-01 カバー COVER	P. E. I	1	
1	OTS-28-0.635-02-001	57-299-560-01 本体 BODY	P. E. I	1	

承認者	承認日
検査者	検査日
設計者	設計日
製図者	製図日
署名	作成年月日
SIGN	ISSUED ON
山田	
山田	
山田	
山田	
山田	
山田	

機種	USED FOR	顧客品番	CUSTOMER'S PART NO.	一般公差	GENERAL TOLERANCES	尺規	SCALE
					±0.3		2:1
品名	NAME	OTS-28-0.635-02 ICソケット		公差	TOLERANCE	尺規	SCALE
図番	DRAWING NO.	55 024 183 01		公差	TOLERANCE	尺規	SCALE

SCALE FOR MICRO FILM  
L  
K  
J  
I  
H  
G  
F  
E  
D  
C  
B  
A